


Offerierte Variante
 Optionale Variante

Im Einheitspreis gerechnet
 separate Pos. gerechnet
 Optional als Per Position

Im Einheitspreis gerechnet
 separate Pos. gerechnet
 Optional als Per Position

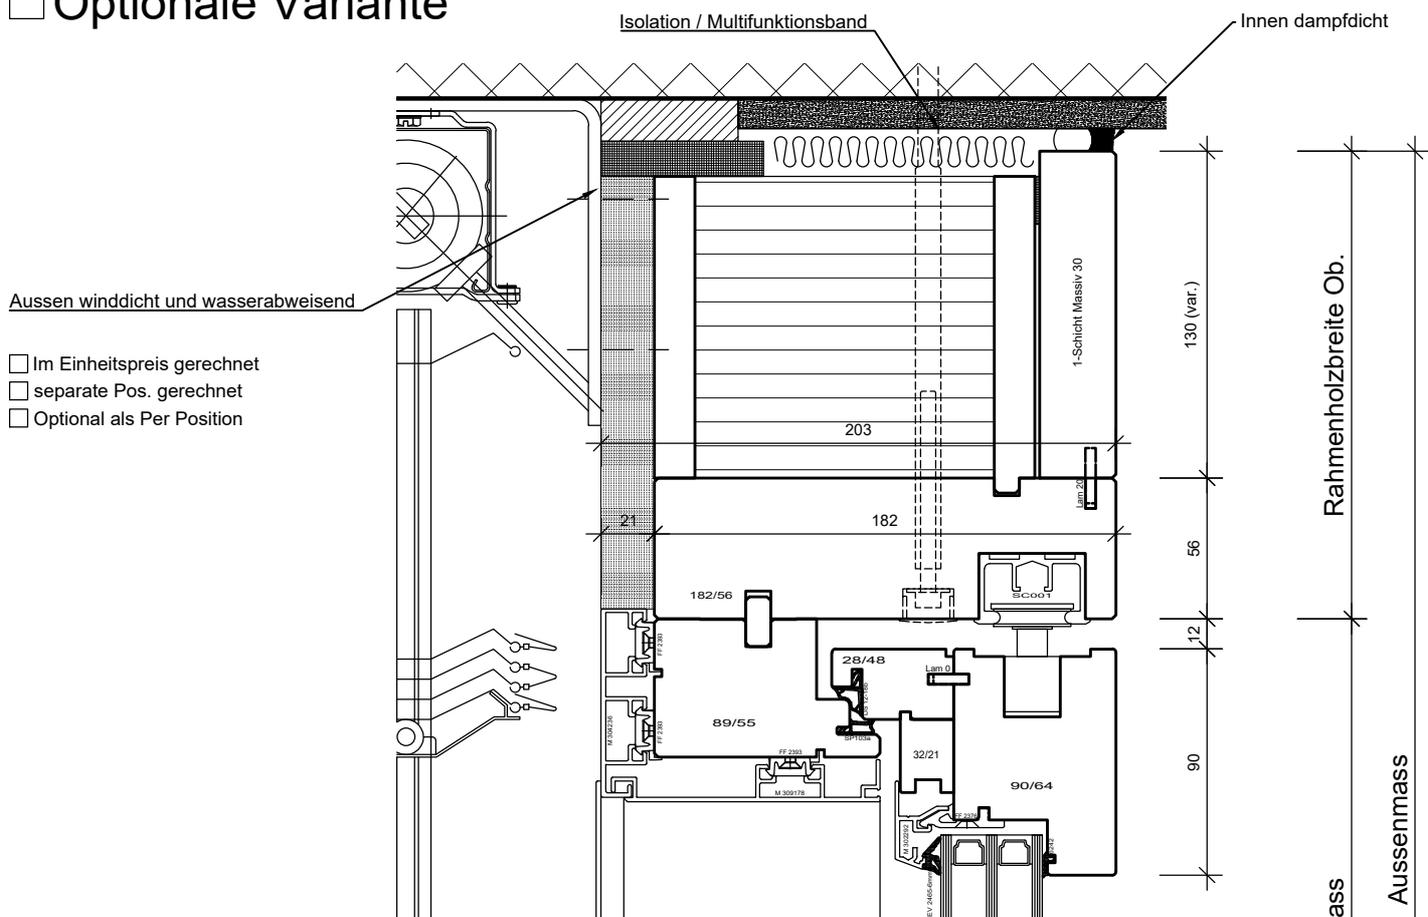


Im Einheitspreis gerechnet
 separate Pos. gerechnet
 Optional als Per Position

Rahmen- und Flügelmetall auf Kunststoffklips
 Rahmenverbreiterung 203mm, U-Wert 0.198 W/m²K
 Inkl. Isolation auf Rahmenaußenseite (kein Flächenversatz von Aluschale zu Holzrahmen)

Kittfuge bei Fensterbank

Im Einheitspreis gerechnet
 separate Pos. gerechnet
 Optional als Per Position

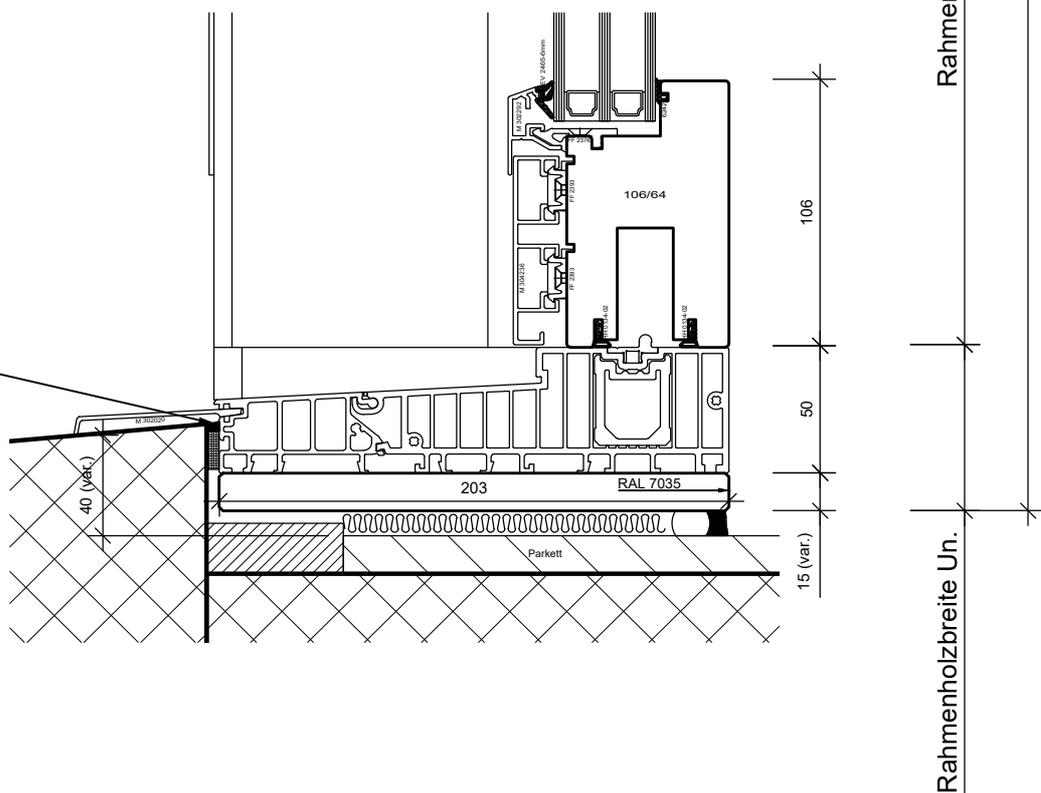

BS Fenster- und Türenbau AG
 Rigistrasse 11 6210 Sursee
 Fon / Fax 041 925 11 50 / 51
 www.bs-fensterbau.ch

Standarddetail Umbau mit 3-Ebenen Abdichtung

Vision 3000 HST

Datum: 24.11.2016
 Rev.:

Mst.: 1:3
 Gez.: Stl

Holz-Metall

Plan: 01

Pos.: