


BS Fenster- und Türenbau AG		Glisleiste flächenbündig		©
Rigistrasse 11 6210 Sursee		Datum: 24.06.2016		Mst.: 1:1
Fon / Fax 041 925 11 50 / 51		Rev.:		Gez.: StF
www.bs-fensterbau.ch		Pos.:		
HT_78	Holz	Plan: SR2		

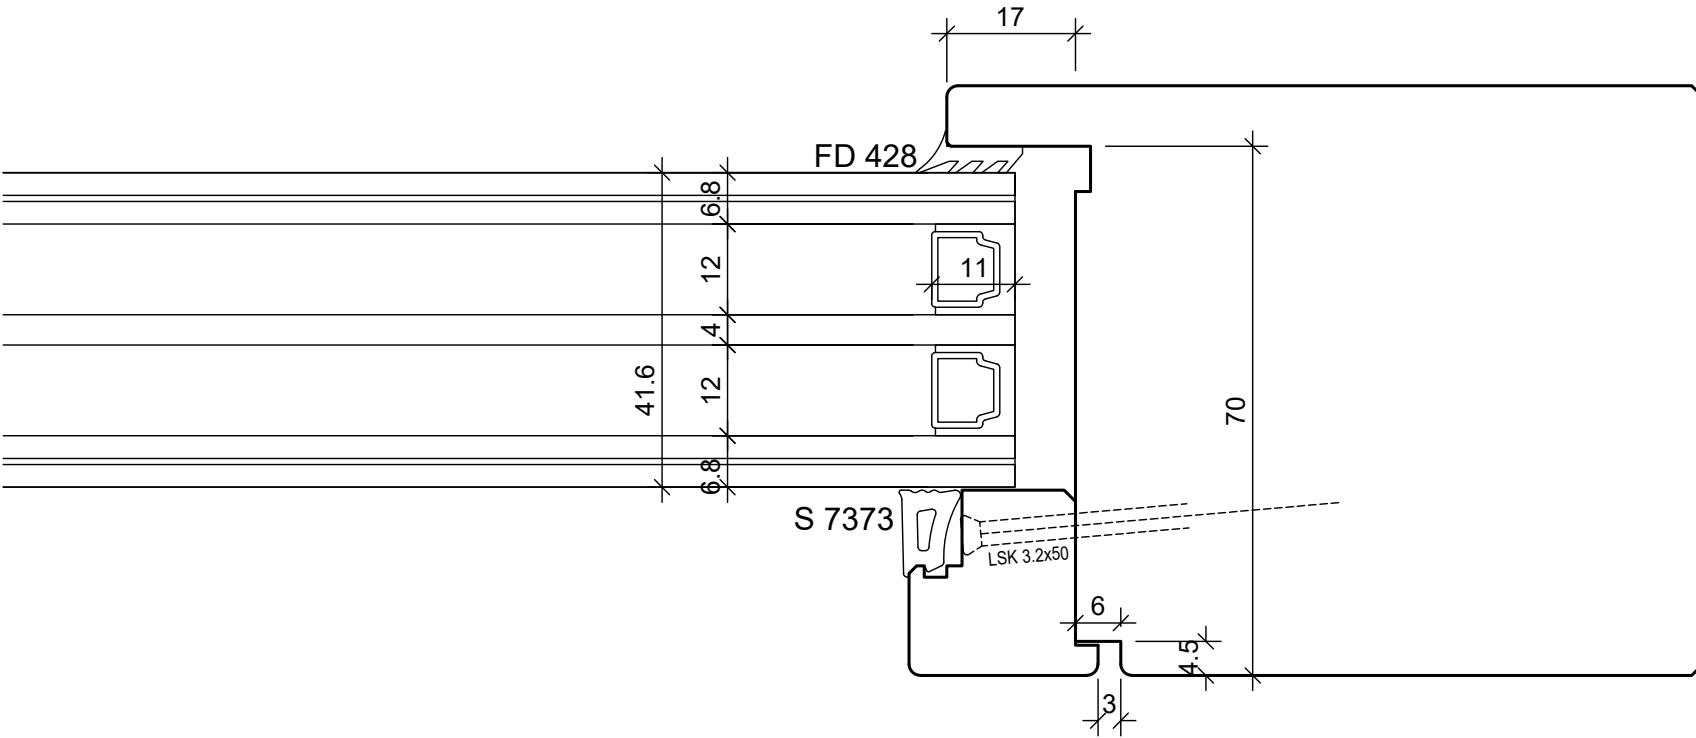

BS Fenster- und Türenbau AG Rigistrasse 11 6210 Sursee Fon / Fax 041 925 11 50 / 51 www.bs-fensterbau.ch	<b>Glaseiste flächenbündig</b>		©	
	HT_78		Datum: 24.06.2016	Mst.: 1:1 Gez.: StF
	Holz	Plan: SR2a	Pos.:	