


BS Fenster- und Türenbau AG Rigistrasse 11 6210 Sursee Fon / Fax 041 925 11 50 / 51 www.bs-fensterbau.ch	Glaseiste flächenbündig		©	
	HT_88		Datum: 24.06.2016	Mst.: 1:1 Gez.: StF
	Holz	Plan: SR2	Pos.:	

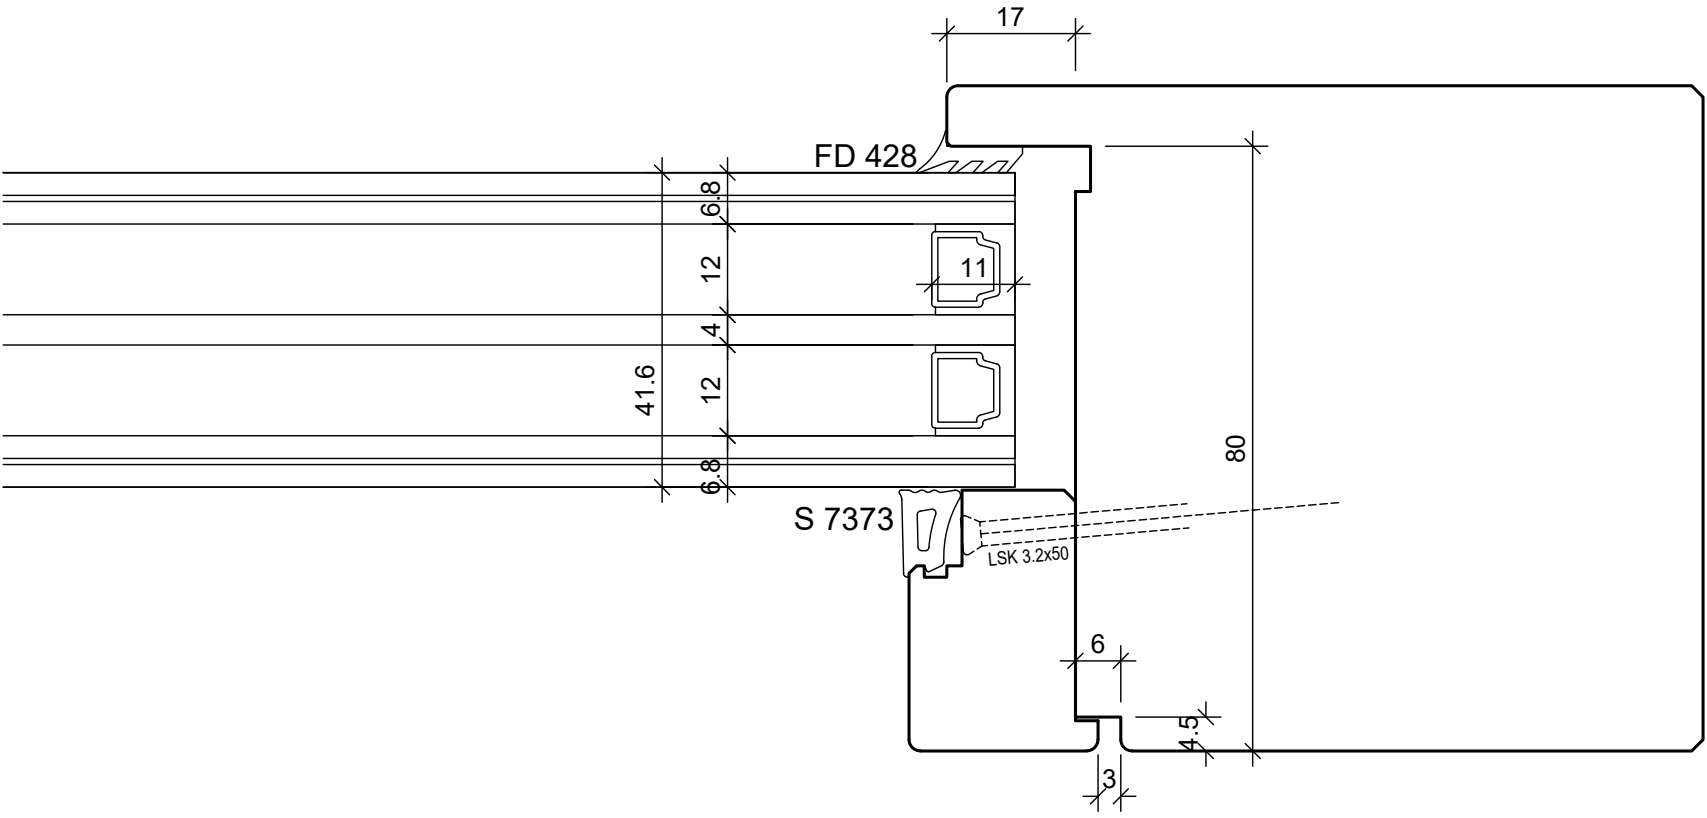

BS Fenster- und Türenbau AG Rigistrasse 11 6210 Sursee Fon / Fax 041 925 11 50 / 51 www.bs-fensterbau.ch	Glaseiste flächenbündig		©	
	HT_88		Datum: 24.06.2016 Rev.:	Mst.: 1:1 Gez.: StF
	Holz	Plan: SR2a	Pos.:	